


**План застройки помещений**  
 для проведения регионального Чемпионата «Молодые профессионалы (WorldSkills Russia)»  
 по компетенции «Кондитерское дело» на 5 рабочих мест

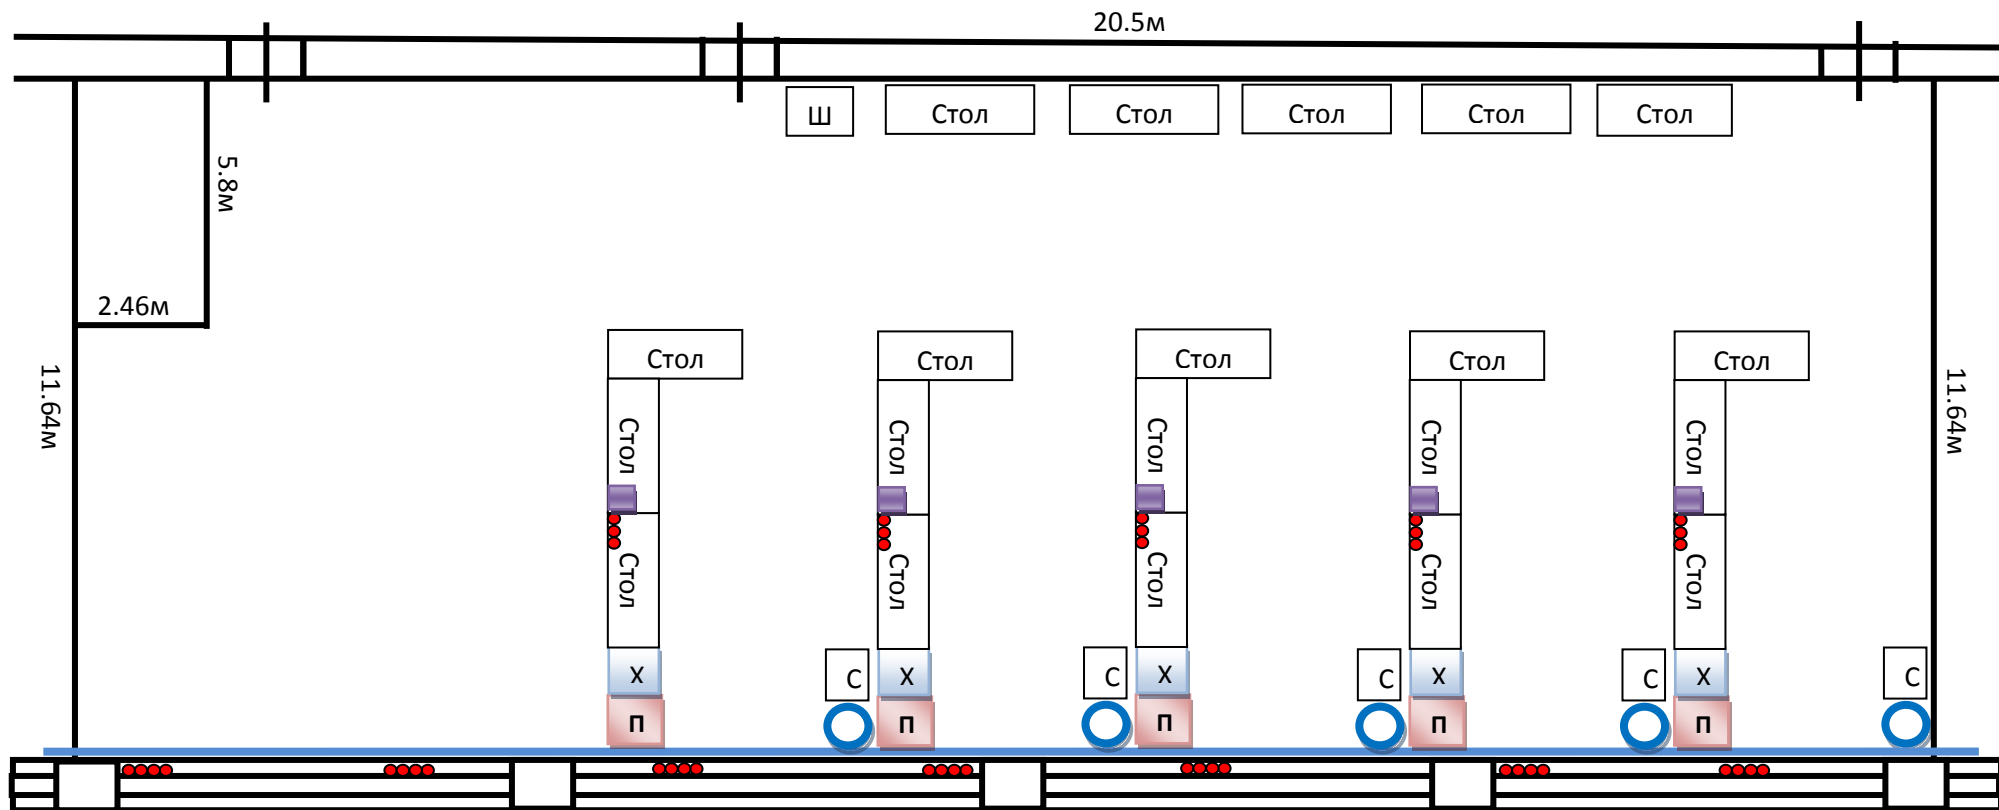

Условные обозначения:

**п** - Пароконвектомат

**х** - Холодильник

**○** - Мойка

**●** - электророзетка


**с** - Стелаж

**■** - Индукционная печь


**└** - сантехнические коммуникации (вода и слив)

**Ш** - шкаф шоковой заморозки

**План застройки помещений**  
 для проведения регионального Чемпионата «Молодые профессионалы (WorldSkills Russia)»  
 по компетенции «Кондитерское дело» на 5 рабочих мест

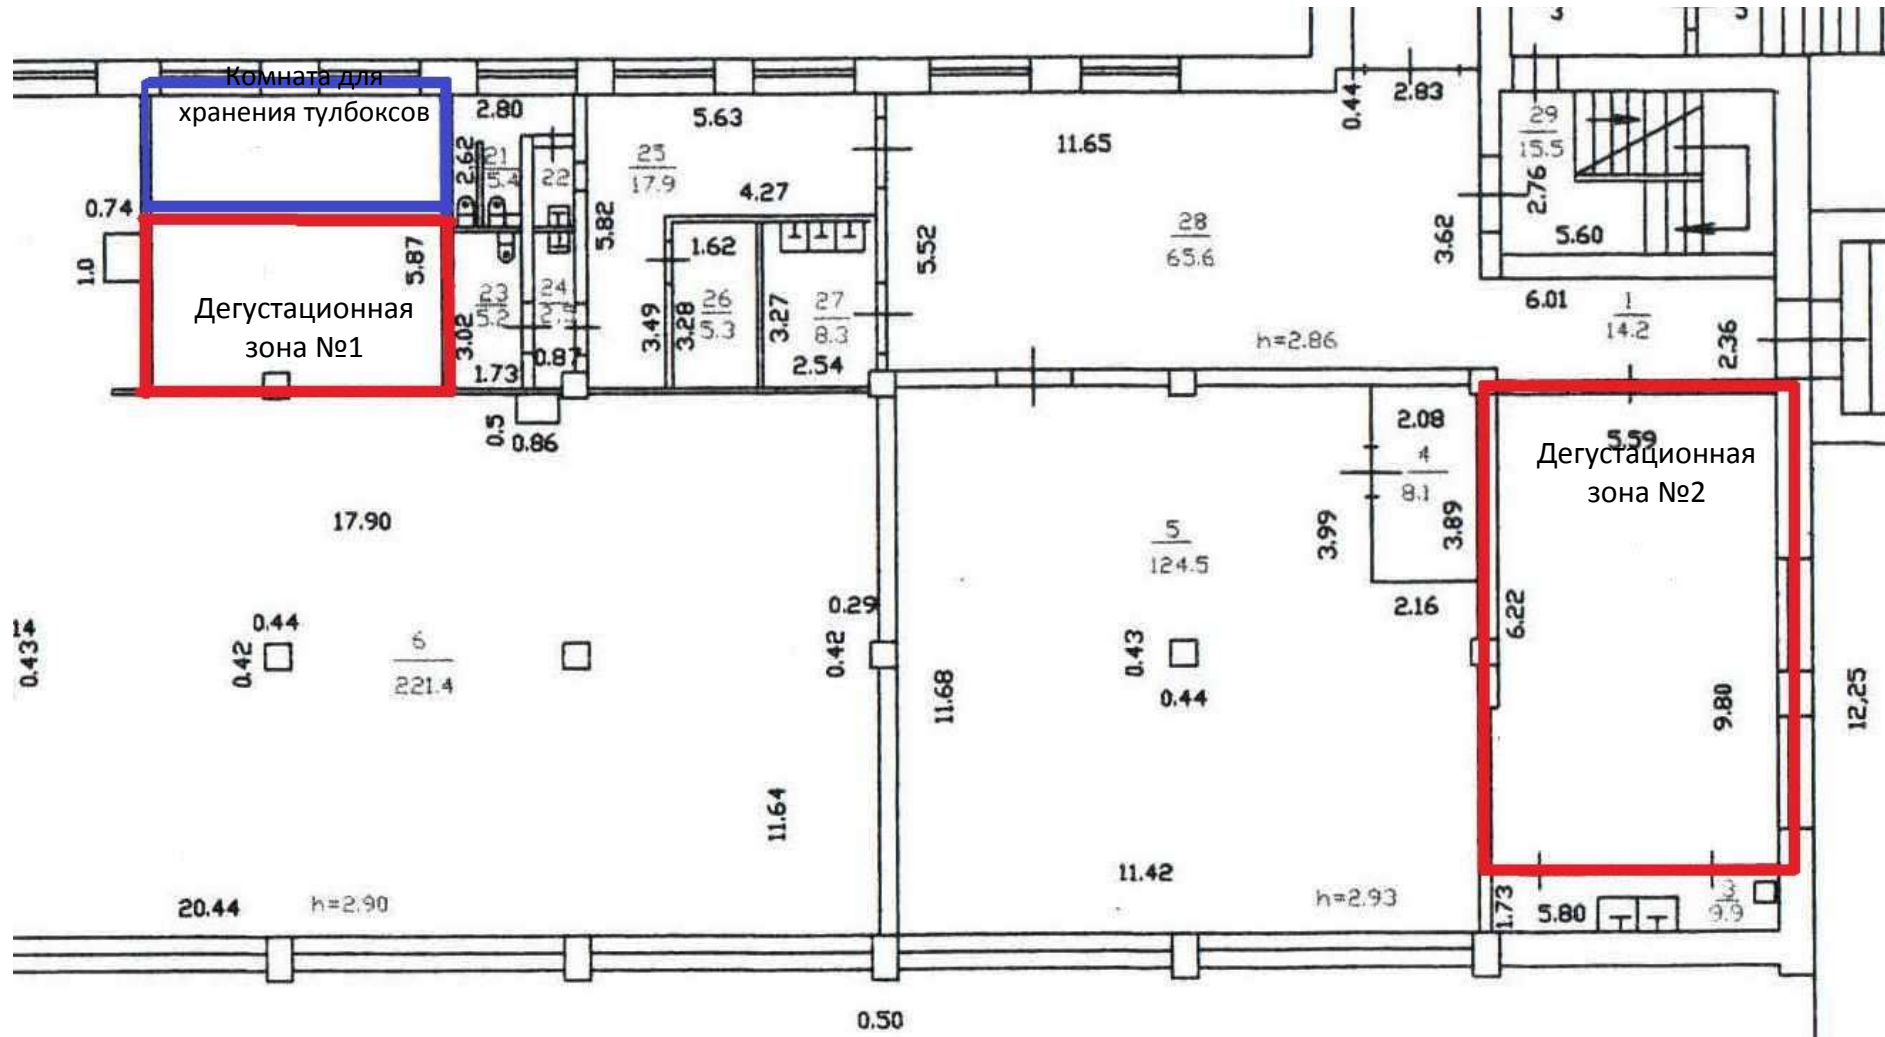

**План застройки помещений**  
для проведения регионального Чемпионата «Молодые профессионалы (WorldSkills Russia)»  
по компетенции «Кондитерское дело» на 5 рабочих мест

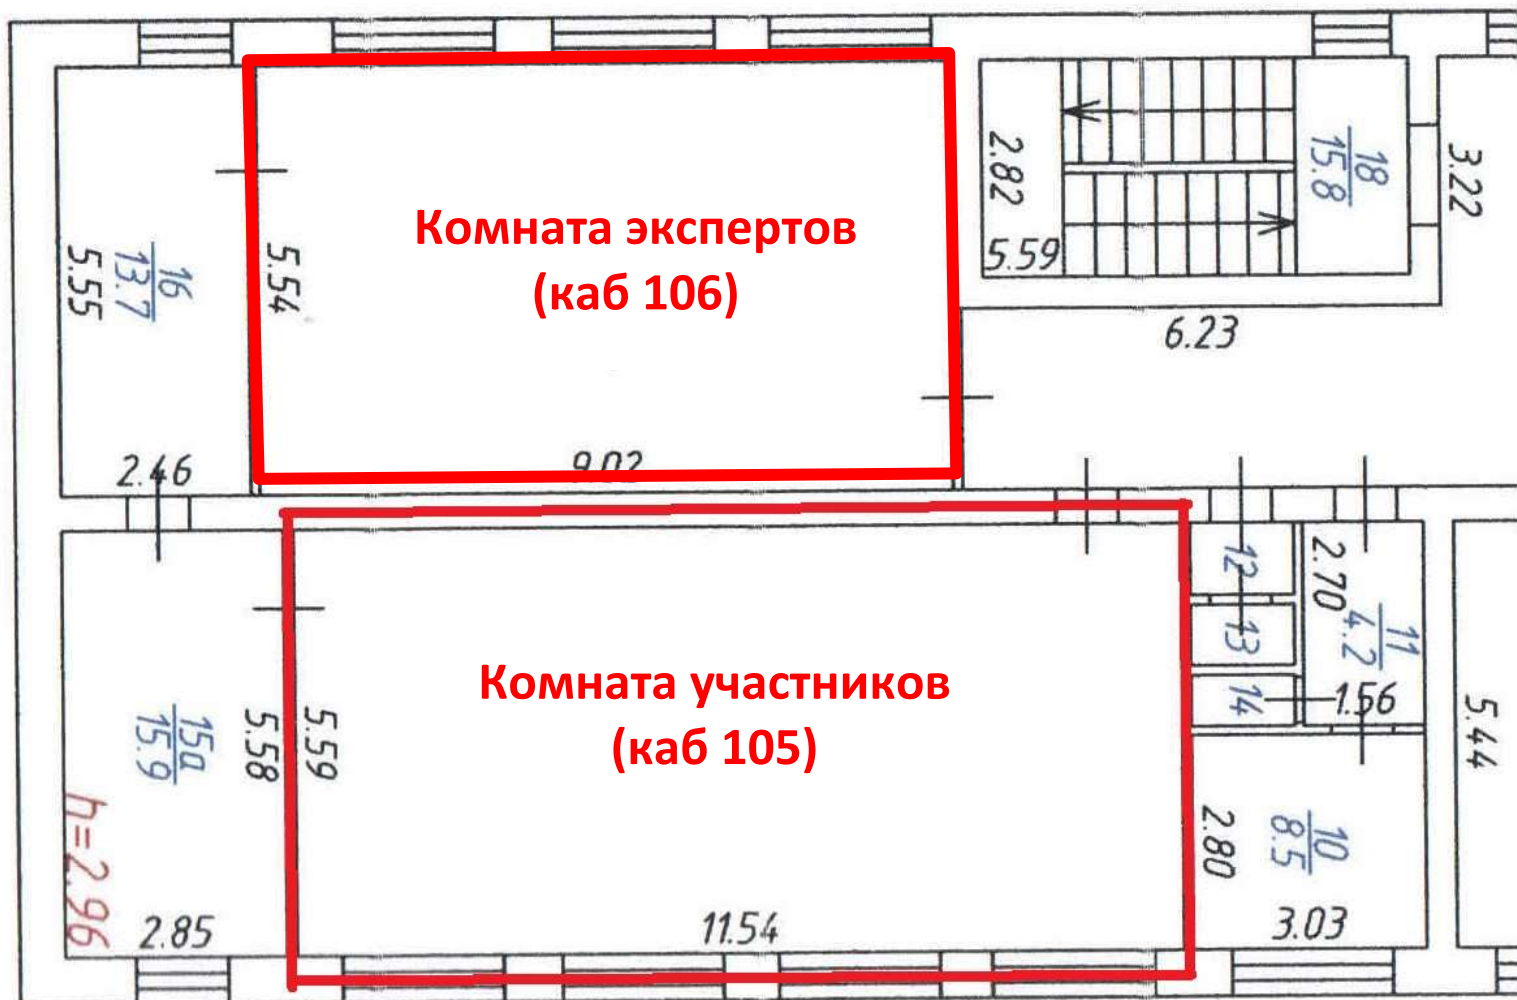

**План застройки помещений**  
для проведения регионального Чемпионата «Молодые профессионалы (WorldSkills Russia)  
по компетенции «Кондитерское дело» на 5 рабочих мест

