


План застройки площадки
компетенции «Кондитерское дело»

Согласовано:
 Менеджер компетенции
 И.Ю. Жукова
 « 14 / 01 / 2019 г.

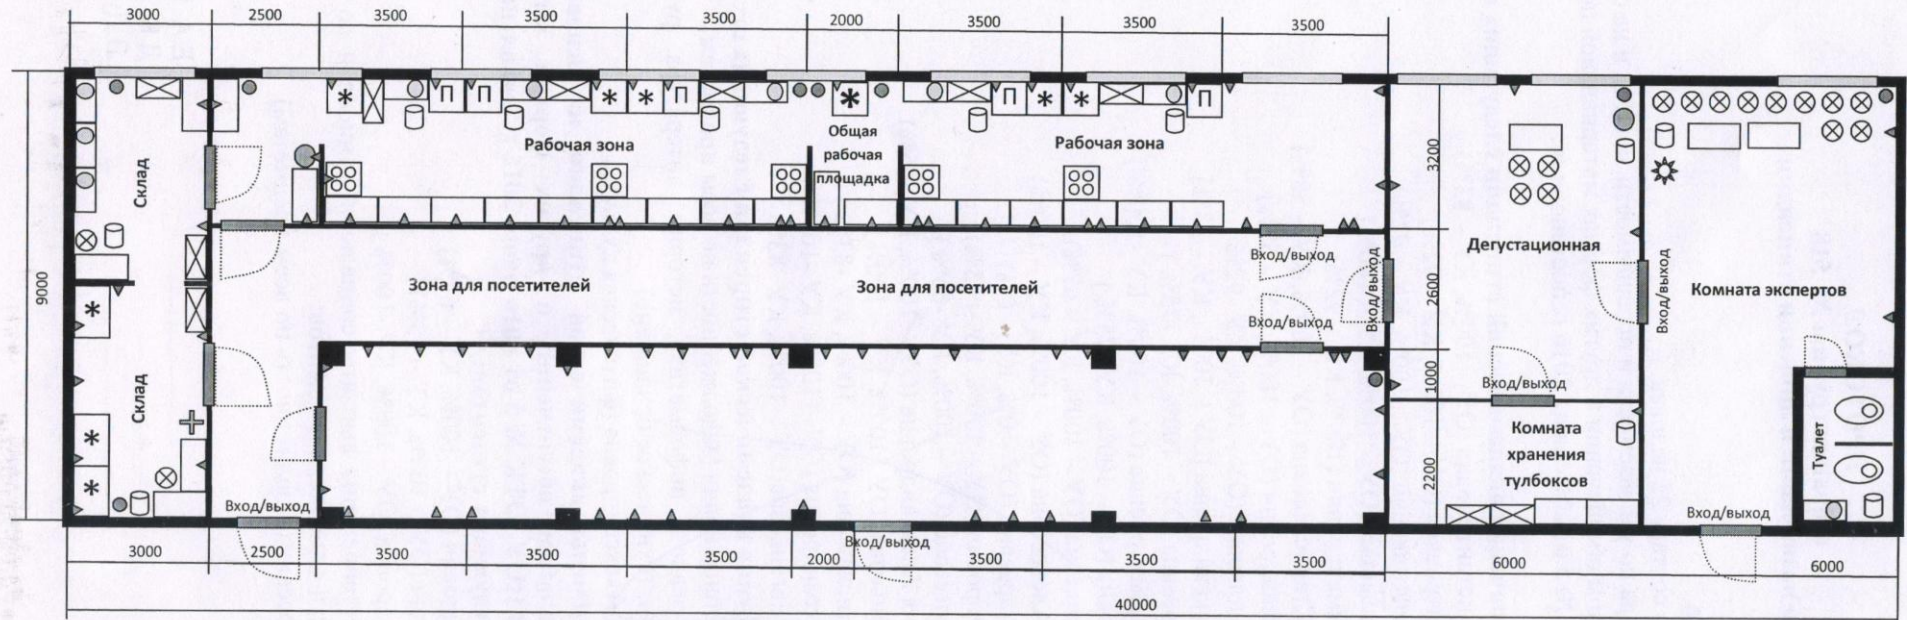

Условные обозначения:

- - стол
- ⊗ - стул
- ⊞ - эл/печь
- * - шкаф шоковой заморозки
- * - холодильник
- ⊞ - мойка
- ⊞ - стеллаж
- П - пароконвектомат
- - кулер
- - огнетушитель
- ⊕ - аптечка
- ▶ - эл/розетка 220В
- ⊞ - урна
- ⊞ - вешалка
- Ш - шкаф

Номер компетенции: 32	Компетенция: Кондитерское дело
Дата разработки: 15.12.2018г	Имя файла: 32_Кондитерское_дело_2019