


«Согласовано»:  
Менеджер компетенции  
А.А.Козубенко  
«21» декабря 2017\_г.

### План застройки помещений для проведения IV Открытого регионального чемпионата «Молодые профессионалы» (WorldSkills Russia) Республики Бурятия 2018 на 7 рабочих мест

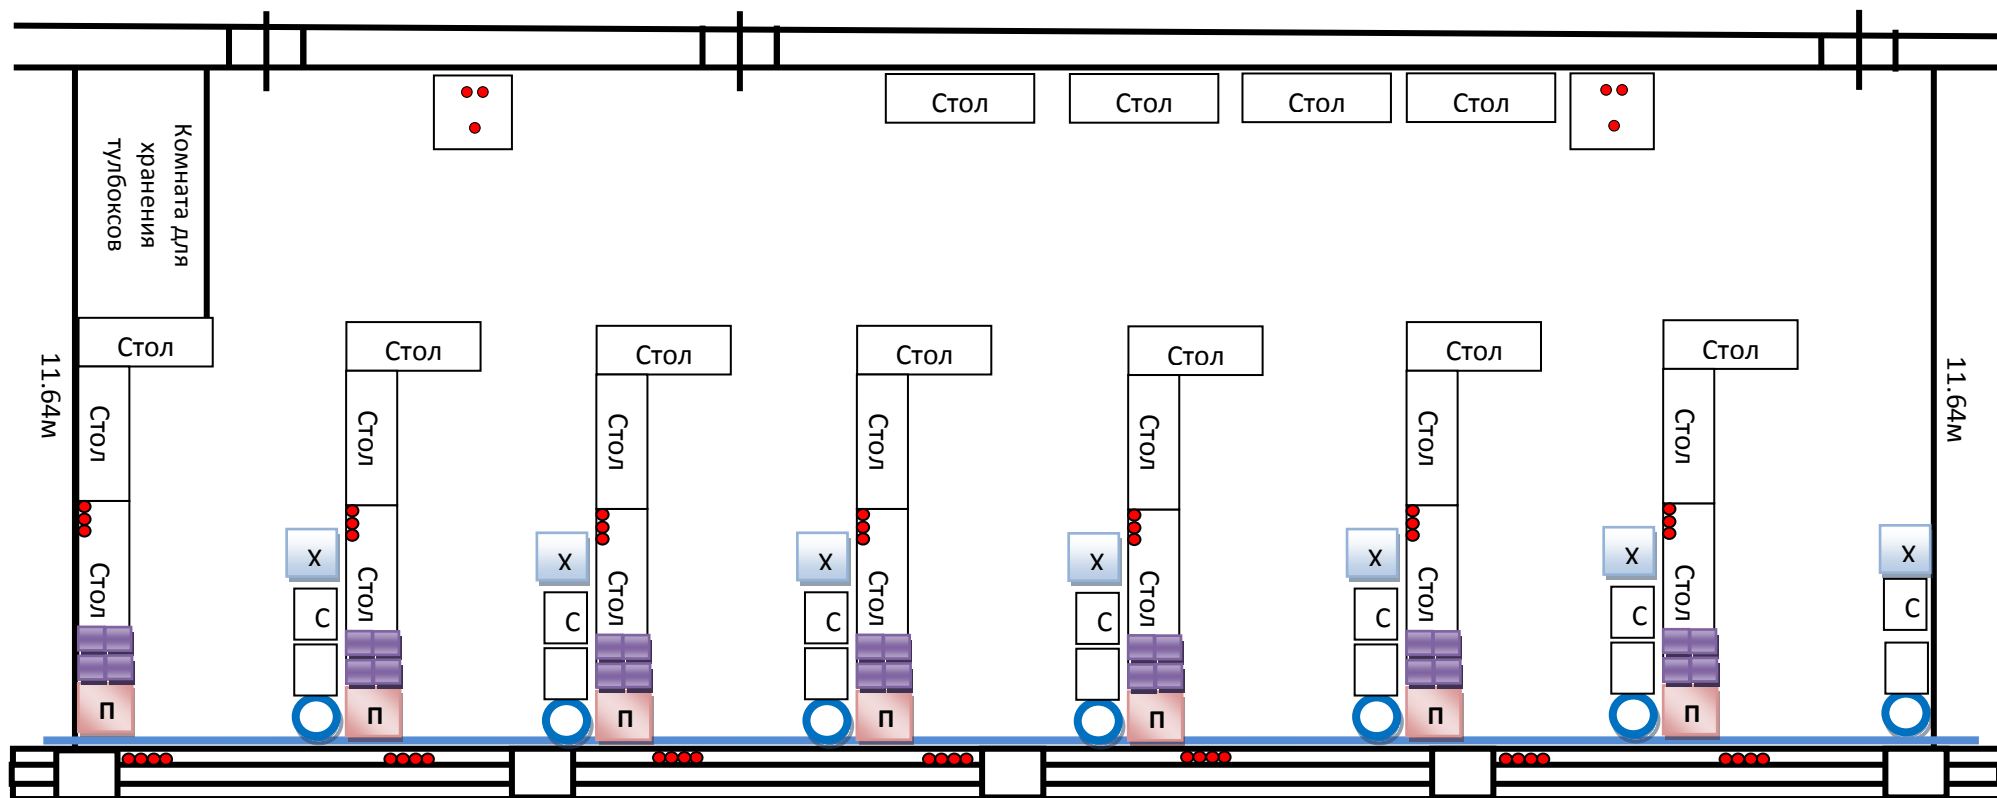


Условные обозначения:

- |                                  |   |                          |
|----------------------------------|---|--------------------------|
| - Пароконвектомат +подставка     | - Стеллаж                                   | - шкаф шоковой заморозки |
| - Холодильник                    | - Индукционная печь                         |                          |
| - Стол с моечной ванной (правая) | - сантехнические коммуникации (вода и слив) |                          |
| - электророзетка                 |   |                          |

«Согласовано»:  
Менеджер компетенции  
А.А.Козубенко  
«21» декабря 2017\_г.

**План застройки помещений**  
для проведения IV Открытого регионального чемпионата «Молодые профессионалы»  
(WorldSkills Russia) Республики Бурятия 2018 на 7 рабочих мест

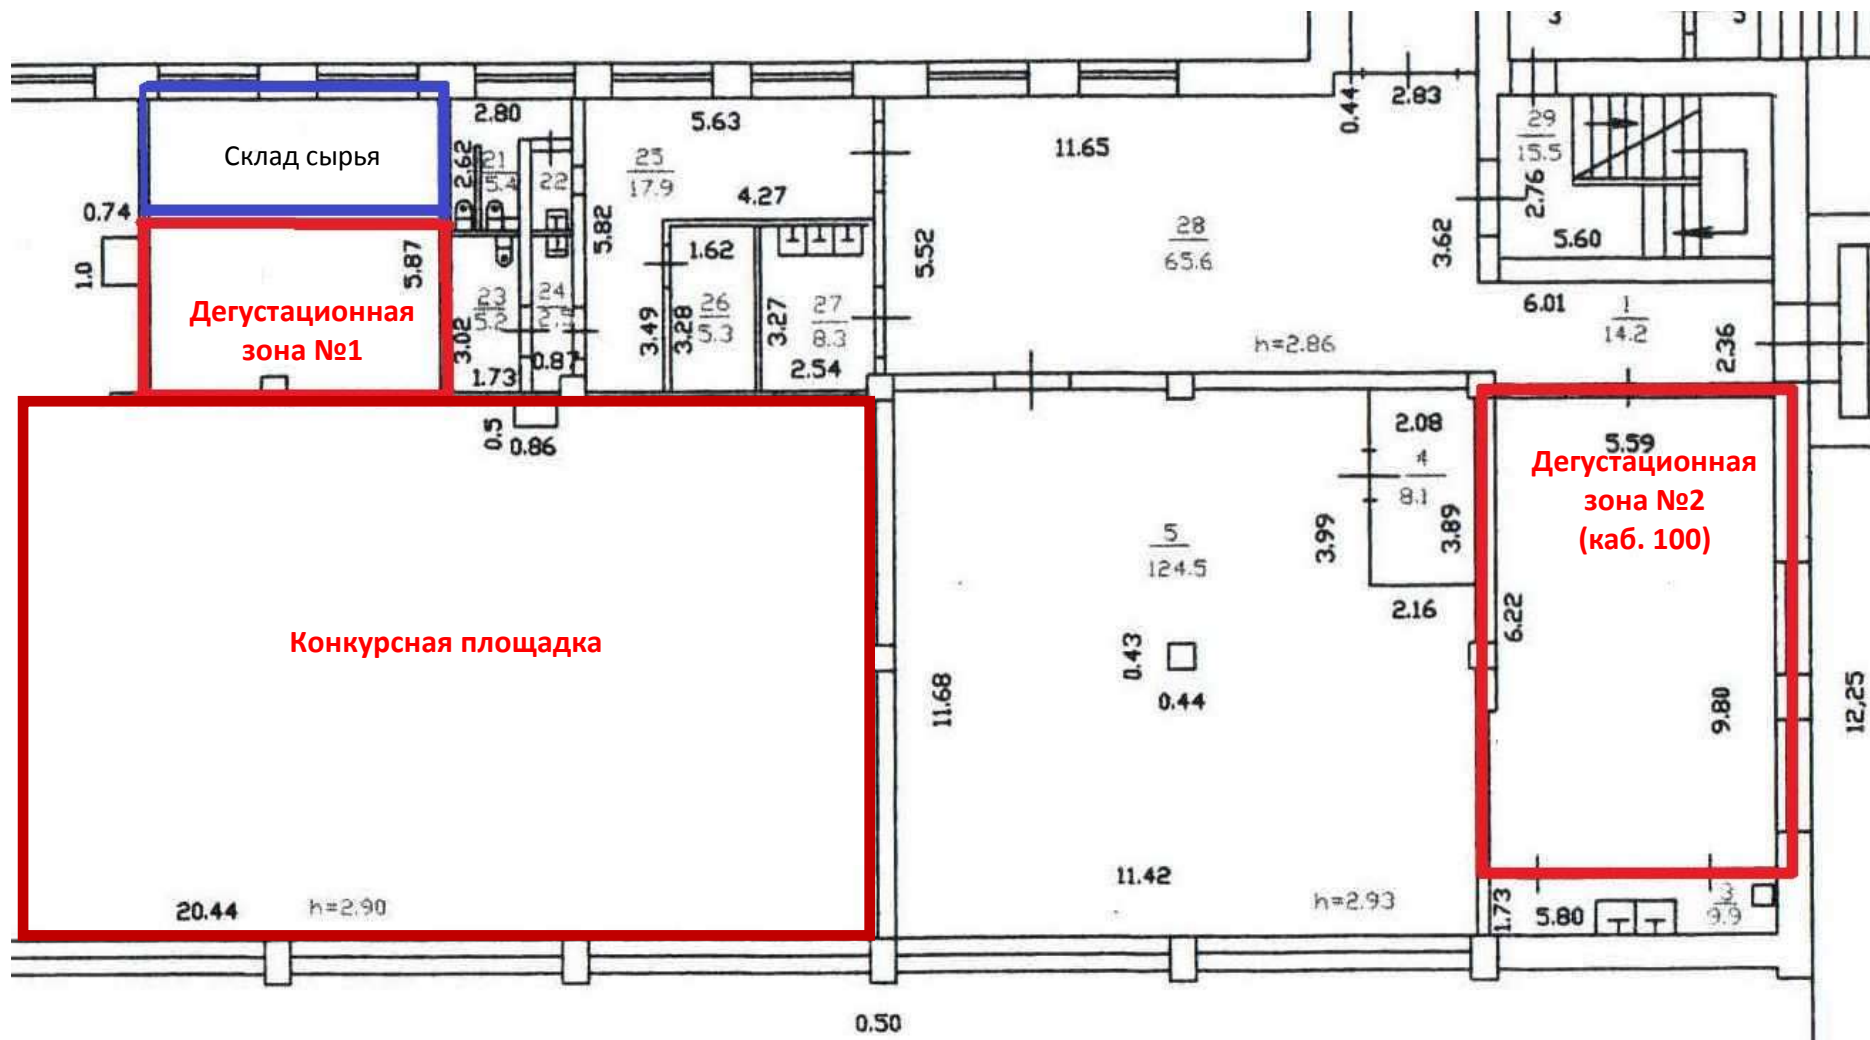

«Согласовано»:  
Менеджер компетенции  
А.А.Козубенко  
«21» декабря 2017\_г.

**План застройки помещений**  
для проведения IV Открытого регионального чемпионата «Молодые профессионалы»  
(WorldSkills Russia) Республики Бурятия 2018 на 7 рабочих мест

